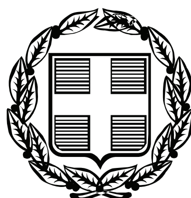


ΕΦΗΜΕΡΙΣ ΤΗΣ ΚΥΒΕΡΝΗΣΕΩΣ

ΤΗΣ ΕΛΛΗΝΙΚΗΣ ΔΗΜΟΚΡΑΤΙΑΣ

ΤΕΥΧΟΣ ΑΝΑΓΚΑΣΤΙΚΩΝ ΑΠΑΛΛΟΤΡΙΩΣΕΩΝ ΚΑΙ ΠΟΛΕΟΔΟΜΙΚΩΝ ΘΕΜΑΤΩΝ **Αρ. Φύλλου 435**

9 Σεπτεμβρίου 2009

ΑΠΟΦΑΣΕΙΣ

Αριθμ. ΥΠ.ΠΟ./Δ.Μ.Μ.Π.Κ.79685/1477

Κοινή απόφαση Υπουργών Πολιτισμού και ΠΕ.ΧΩ.Δ.Ε. για το έργο «Ανάδειξη, διαμόρφωση και αντικατάσταση στεγάστρου αρχαιολογικού χώρου Ακρωτηρίου Θήρας» σύμφωνα με τις διατάξεις του ν. 3773//2009 «Οργανωτική Επιτροπή Μεσογειακών Αγώνων - Βόλος 2013 και άλλες διατάξεις» (ΦΕΚ 120 Α΄)

**ΟΙ ΥΠΟΥΡΓΟΙ
ΠΕΡΙΒΑΛΛΟΝΤΟΣ, ΧΩΡΟΤΑΞΙΑΣ ΚΑΙ
ΔΗΜΟΣΙΩΝ ΕΡΓΩΝ - ΠΟΛΙΤΙΣΜΟΥ**

Έχοντας υπόψη:

1. Τις διατάξεις του ν. 3028/2002 «Για την Προστασία των Αρχαιοτήτων και εν γένει της Πολιτιστικής Κληρονομιάς» (ΦΕΚ Α΄ 153)

2. Τις διατάξεις του π.δ. 63/2005 «Κωδικοποίηση της νομοθεσίας για την Κυβέρνηση και τα Κυβερνητικά Όργανα» (ΦΕΚ Α΄ 98)

3. Το π.δ. 4/2009 «Διορισμός Υπουργών, Αναπληρωτή Υπουργού και Υφυπουργών» (ΦΕΚ Α΄2)

4. Τις διατάξεις του π.δ. 191/2003 «Οργανισμός του Υπουργείου Πολιτισμού» (ΦΕΚ Α΄146).

5. Το π.δ. 99/1992 «Μελέτη και εκτέλεση Αρχαιολογικών εν γένει έργων» (ΦΕΚ Α΄ 46).

6. Το άρθρο 9 παρ. 9 του ν. 2557/1997 «Θεσμοί, Μέτρα και δράσεις πολιτιστικής ανάπτυξης» (ΦΕΚ Α΄271)

7. Το άρθρο 19 παρ. 5 του ν. 2947/2001 «Θέματα Ολυμπιακής Φιλοξενίας, Έργων Ολυμπιακής Υποδομής και άλλες διατάξεις» (ΦΕΚ 228 Α΄)

8. Την υπ' αριθμ. ΥΠ.ΠΟ/ΓΝΟΣ/49610/28.11.1990 «Εξαίρεση από τον περιορισμό των τριών υπογραφών» (ΦΕΚ Β΄ 743)

9. Την υπ' αριθμ. ΥΠ.ΠΟ/ΑΡΧ/Α1/Φ21/17816/834/6.4.2000 κοινή απόφαση υπουργών Πολιτισμού και ΠΕ.ΧΩ.Δ.Ε. για το έργο «Έγκριση εγκαταστάσεων εντός του περιφραγμένου Αρχαιολογικού χώρου του Ακρωτηρίου Θήρας - Όροι δόμησης», που εκδόθηκε σύμφωνα με το άρθρο 9 παρ. 9 του ν. 2557/1997 και με το οποίο εγκρίθηκε η κατασκευή στεγάστρου προστασίας, χώρων συντήρησης αποθηκών και φύλαξης του Αρχαιολογικού χώρου Ακρωτηρίου Θήρας καθώς και έργων διαμόρφωσης του περιβάλλοντος χώρου σύμφωνα με την εγκεκριμένη από το ΚΑΣ μελέτη του Έργου και με συγκεκριμένους όρους δόμησης.

10. Την υπ' αριθμ. 32/14.2.2001 Οικοδομική άδεια του έργου που αναθεωρήθηκε το 2005.

11. Την από 23.7.2008 Εισήγηση της Δ.Μ.Μ.Π.Κ. προς το ΚΑΣ.

12. Την ομόφωνη γνωμοδότηση του ΚΑΣ, όπως αυτή διατυπώθηκε στην υπ' αριθμ. 24/29.7.2008 Συνεδρίαση.

13. Την υπ' αριθμ. ΥΠ.ΠΟ/Δ.Μ.Μ.Π.Κ./1781/82386/1.9.2008 απόφαση του Υπουργού Πολιτισμού, με την οποία εγκρίθηκε σύμφωνα με την ανωτέρω υπ' αριθμ. 24/29.7.2008 γνωμοδότηση του Κ.Α.Σ. η νέα μελέτη κατασκευής και οι τροποποιήσεις που έχουν εγκριθεί από την Αρχαιολογική Εταιρεία καθώς και οι κατασκευές που έχουν ήδη υλοποιηθεί από τον Ανάδοχο του έργου «Ανάδειξη, διαμόρφωση και αντικατάσταση στεγάστρου αρχαιολογικού χώρου Ακρωτηρίου Θήρας».

14. Το άρθρο 40 του ν. 3773/2009 «Οργανωτική Επιτροπή Μεσογειακών Αγώνων - Βόλος 2013 και άλλες διατάξεις» (ΦΕΚ 120 Α΄), σύμφωνα με το οποίο, με κοινή απόφαση των Υπουργών ΠΕ.ΧΩ.Δ.Ε. και Πολιτισμού, ύστερα από γνώμη του Κεντρικού Αρχαιολογικού Συμβουλίου, καθορίζονται, κατά παρέκκλιση από κάθε κείμενη διάταξη, ειδικοί όροι δόμησης και κατασκευών, οι επιτρεπόμενες χρήσεις και ρυθμίζεται κάθε σχετική λεπτομέρεια για το έργο της αποκατάστασης και ολοκλήρωσης του βιοκλιματικού στεγάστρου, συμπεριλαμβανομένων και των επί μέρους μελετών εφαρμογής αυτού, των χώρων συντήρησης, αποθηκών και φύλαξης, του κτηρίου ηλεκτρικού υποσταθμού, του ιατρείου, του χώρου ξεναγών, των αποχωρητηρίων επισκεπτών, του εκδοτηρίου εισιτηρίων, του πιεστικού συγκροτήματος ύδρευσης, των δεξαμενών συλλογής ομβρίων και πυρόσβεσης με τα αντίστοιχα αντλιοστάσια, του φυλακίου ελέγχου μηχανολογικού εξοπλισμού, του βορείου φυλακίου, του κτηρίου βιολογικού καθαρισμού, καθώς και των έργων διαμόρφωσης του περιβάλλοντος χώρου του Αρχαιολογικού χώρου Ακρωτηρίου Θήρας. Οι όροι αυτοί ισχύουν από τη δημοσίευση στην Εφημερίδα της Κυβερνήσεως της κοινής Υπουργικής Απόφασης που επέχει και θέση οικοδομικής άδειας.

15. Την γνωμοδότηση του Κεντρικού Αρχαιολογικού Συμβουλίου όπως αυτή διατυπώθηκε στην υπ' αριθμ. 33/25.8.2009 Συνεδρίαση, αποφασίζουμε:

1. Εγκρίνουμε, σύμφωνα με το άρθρο 40 του ν. 3773/2009 «Οργανωτική Επιτροπή Μεσογειακών Αγώνων - Βόλος 2013 και άλλες διατάξεις» (ΦΕΚ Α΄ 120) κατά παρέκκλιση των κειμένων διατάξεων και ιδίως του από 16.2.1990 π.δ/τος (ΦΕΚ Δ΄ 139) την κατασκευή του βιο-κλιματικού στεγάστρου στον Αρχαιολογικό χώρο του Ακρωτηρίου Θήρας, συμπεριλαμβανομένων και των επί μέρους μελετών εφαρμογής αυτού, των χώρων συντήρησης, αποθηκών και φύλαξης, του κτηρίου ηλεκτρικού υποσταθμού, του ιατρείου, του χώρου ξεναγών, των αποχωρητηρίων επισκεπτών, του εκδοτηρίου εισιτηρίων, του πιεστικού συγκροτήματος ύδρευσης, των δεξαμενών συλλογής ομβρίων και πυρόσβεσης με τα αντίστοιχα αντλιοστάσια, του φυλακίου ελέγχου μηχανολογικού εξοπλισμού, του βορείου φυλακίου, του κτηρίου βιολογικού καθαρισμού, καθώς και των έργων διαμόρφωσης του περιβάλλοντος χώρου του Αρχαιολογικού χώρου Ακρωτηρίου Θήρας. Ειδικότερα καθορίζουμε τους ακόλουθους όρους δόμησης:

i) Επιτρεπόμενη κάλυψη και συντελεστής δόμησης. Σύμφωνα με το συνημμένο εγκεκριμένο, με την υπ' αριθμ. ΥΠ.ΠΟ/Δ.Μ.Μ.Π.Κ./1781/82380/1.9.2008 απόφαση Υπουργού Πολιτισμού, τοπογραφικό διάγραμμα, όπως αυτό τροποποιήθηκε και συμπληρώθηκε σύμφωνα με τις υποδείξεις του ΚΑΣ (ομόφωνη γνωμοδότηση αρ. 24/29.7.2008 Συνεδρίαση) και θεωρήθηκε από την Δ.Μ.Μ.Π.Κ. στις 10.2.2009.

ii) Μέγιστο επιτρεπόμενο ύψος ως του υφισταμένου στεγάστρου του Αρχαιολογικού χώρου αφ' ενός και των εκτός στεγάστρου υφισταμένων λοιπών κατασκευών εφ' ετέρου.


2. Η παρούσα επέχει θέση οικοδομικής άδειας και ισχύει από τη δημοσίευσή της στην Εφημερίδα της Κυβερνήσεως

Η απόφαση αυτή να δημοσιευθεί στην Εφημερίδα της Κυβερνήσεως.

Αθήνα, 2 Σεπτεμβρίου 2009

ΟΙ ΥΠΟΥΡΓΟΙ

ΠΕΡΙΒΑΛΛΟΝΤΟΣ, ΧΩΡΟΤΑΞΙΑΣ ΚΑΙ ΔΗΜΟΣΙΩΝ ΕΡΓΩΝ	ΠΟΛΙΤΙΣΜΟΥ
ΓΕΩΡΓΙΟΣ ΣΟΥΦΛΙΑΣ	**ΑΝΤΩΝΙΟΣ ΣΑΜΑΡΑΣ**

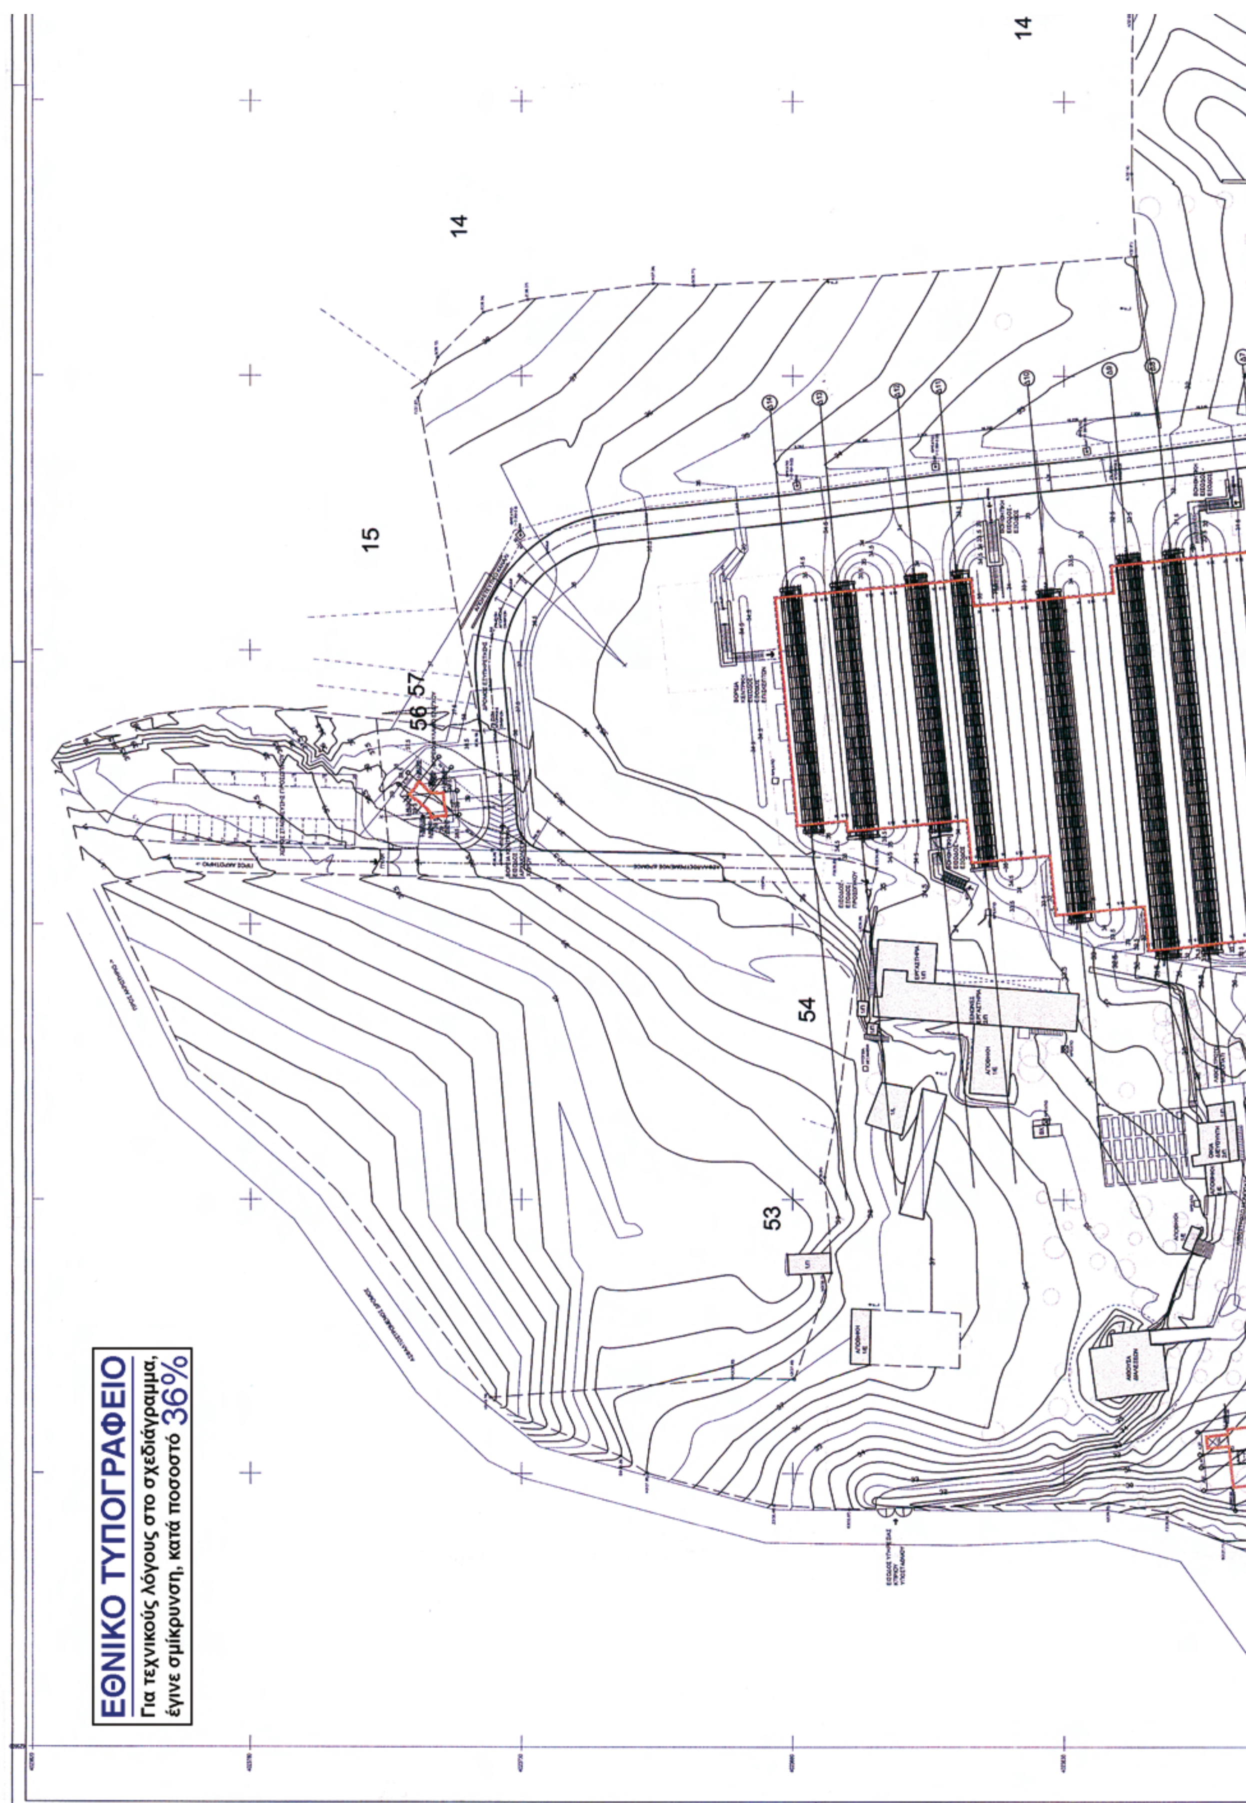
ΕΘΝΙΚΟ ΤΥΠΟΓΡΑΦΕΙΟ
Για τεχνικούς λόγους στο σχεδιάγραμμα,
έγινε σμίκρυνση, κατά ποσοστό 36%
14
14
15
56
57
54
53

ΟΡΟΙ ΔΟΜΗΣΗΣ

Π.Δ. Υπ.: 15-02-1990, Δημ: 19-03-1990
ΦΕΚ Τεύχος Δ, Φύλλο 139, Έτος 1990 (19-03-1990)
Περιοχές με στοιχείο 6Α (Ακρωτήριο)

Εγκρίνονται οι ακόλουθες εγκαταστάσεις, σύμφωνα με το άρθρο 9 ΠΑΡ.9δ του Ν.2557/97, εντός της θεσμοθετημένης Ζώνης Α Προστασίας (Φ.Ε.Κ. 139/19-3-90) και ειδικότερα εντός του Περιφραγμένου Αρχαιολογικού Χώρου του Ακρωτηρίου Θήρας:

Κατασκευή στεγάστρου προστασίας, χώρων συντήρησης αποθηκών και φύλαξης του Αρχαιολογικού Χώρου Ακρωτηρίου Θήρας καθώς και έργων διαμόρφωσης του περιβάλλοντος χώρου σύμφωνα με την εγκεκριμένη από το ΚΑΣ μελέτη του Έργου.

Επιτρεπόμενη κάλυψη και συντελεστής δόμησης σύμφωνα με το εγκεκριμένο από το ΚΑΣ και θεωρημένο από τη ΔΑΑΜ τοπογραφικό διάγραμμα.

Μέγιστο επιτρεπόμενο ύψος: 6μ. ως τα υφιστάμενα κτήρια του αρχαιολογικού χώρου και 4μ. για τις υπόλοιπες κατασκευές υπεράνω του περιβάλλοντος εδάφους.

Επιτρέπεται η ελεύθερη τοποθέτηση των κτηρίων μέσα στον περιφραγμένο αρχαιολογικό χώρο κατά παρέκκλιση των διατάξεων του ΠΔ 347/93 και όλων των διατάξεων που αφορούν υποχρεωτικές αποστάσεις μεταξύ κτηρίων και αποστάσεις από τα όρια προκειμένου για εκτός σχεδίου δόμηση.

ΥΠΟΛΟΓΙΣΜΟΣ ΕΜΒΑΔΟΥ

Ο υπολογισμός του εμβαδού της ιδιοκτησίας Α,Β,Γ,...,Ο2,Π2,Α έγινε με τη μέθοδο των ορθογωνίων συντεταγμένων των κορυφών της: $E=1/2\sum x_i(y_{i+1}-y_{i-1})$

Κορυφές	Χ	Υ
Α	625763.498	4023735.323
Β	625785.116	4023737.479
Γ	625785.116	4023749.027
Δ	625853.319	4023745.390
Ε	625861.595	4023736.962
Ζ	625863.559	4023728.814
Η	625866.840	4023705.624
Θ	625866.498	4023698.127
Ι	625871.900	4023616.730
Κ	625888.994	4023617.588
Λ	625916.455	4023617.360
Μ	625986.567	4023646.594
Ν	626085.649	4023615.553
Ξ	626058.476	4023587.770
Ο	626039.632	4023575.606
Π	625958.483	4023446.216
Ρ	625932.879	4023451.059
Σ	625929.350	4023453.320
Τ	625889.553	4023456.050
Υ	625824.074	4023478.853
Φ	625824.908	4023481.161
Χ	625805.430	4023494.259
Ψ	625799.352	4023500.364
Ω	625796.352	4023502.310

Κορυφές	Χ	Υ
Α1	625775.246	4023476.524
Β1	625759.683	4023466.689
Γ1	625734.433	4023454.858
Δ1	625733.128	4023452.672
Ε1	625747.852	4023432.517
Ζ1	625724.900	4023417.288
Η1	625713.992	4023401.282
Θ1	625700.475	4023390.235
Ι1	625683.178	4023386.056
Κ1	625669.150	4023389.842
Λ1	625641.598	4023412.307
Μ1	625636.028	4023429.090
Ν1	625653.844	4023453.948
Ξ1	625651.004	4023457.128
Ο1	625649.309	4023455.730
Π1	625642.571	4023461.720
Ρ1	625640.212	4023470.754
Σ1	625640.140	4023479.774
Τ1	625645.670	4023490.341
Υ1	625646.683	4023514.982
Φ1	625641.781	4023530.740
Χ1	625641.321	4023536.525
Ψ1	625645.099	4023560.732
Ω1	625642.971	4023570.027

Κορυφές	Χ	Υ
Α2	625638.033	4023578.571
Β2	625637.663	4023600.820
Γ2	625642.953	4023610.978
Δ2	625644.633	4023621.807
Ε2	625643.421	4023669.476
Ζ2	625644.135	4023683.445
Η2	625650.023	4023706.674
Θ2	625653.193	4023711.650
Ι2	625663.864	4023735.722
Κ2	625667.294	4023691.022
Λ2	625667.093	4023679.675
Μ2	625686.521	4023672.806
Ν2	625704.021	4023674.038
Ξ2	625749.542	4023667.274
Ο2	625760.222	4023664.363
Π2	625761.983	4023671.291

και βρέθηκε: Ε = 86454 τ.μ.

Τα όρια της ιδιοκτησίας υποδείχτηκαν από τον ιδιοκτήτη.

Η αποτύπωση έγινε τον Φεβρουάριο 2000.

ΕΡΓΟ: ΑΝΑΔΕΙΞΗ, ΔΙΑΜΟΡΦΩΣΗ, ΑΝΤΙΚΑΤΑΣΤΑΣΗ ΣΤΕΓΑΣΤΡΟΥ ΑΡΧΑΙΟΛΟΓΙΚΟΥ ΧΩΡΟΥ ΑΚΡΩΤΗΡΙΟΥ ΘΗΡΑΣ

ΧΡΗΜΑΤΟΔΟΤΟΥΜΕΝΟ ΑΠΟ ΤΟ Β' Κ.Π.Σ.
ΕΠΙΧΕΙΡΗΣΙΑΚΟ ΠΡΟΓΡΑΜΜΑ "ΤΟΥΡΙΣΜΟΣ-ΠΟΛΙΤΙΣΜΟΣ"
ΥΠΟΠΡΟΓΡΑΜΜΑ "ΠΟΛΙΤΙΣΜΟΣ"
ΚΑΙ ΕΘΝΙΚΟΥΣ ΠΟΡΟΥΣ (ΠΡΟΓΡΑΜΜΑ ΔΗΜΟΣΙΩΝ ΕΠΕΝΔΥΣΕΩΝ)

ΚΥΡΙΟΣ ΕΡΓΟΥ: Η ΕΝ ΑΘΗΝΑΙΣ ΑΡΧΑΙΟΛΟΓΙΚΗ ΕΤΑΙΡΕΙΑ

ΥΠΕΥΘΥΝΟΣ ΚΑΙ ΕΚΠΡΟΣΩΠΟΣ ΤΗΣ ΑΡΧΑΙΟΛΟΓΙΚΗΣ ΕΤΑΙΡΕΙΑΣ: ΧΡ. ΝΤΟΥΜΑΣ ΟΜ. ΚΑΘΗΓΗΤΗΣ ΠΡΟΙΣΤΟΡΙΚΗΣ ΑΡΧΑΙΟΛΟΓΙΑΣ ΠΑΝΕΠΙΣΤΗΜΙΟΥ ΑΘΗΝΩΝ ΔΙΕΥΘΥΝΤΗΣ ΑΝΑΣΚΑΦΩΝ ΑΚΡΩΤΗΡΙΟΥ ΘΗΡΑΣ

ΤΕΧΝΙΚΟΣ ΣΥΜΒΟΥΛΟΣ ΔΙΟΙΚΗΣΗΣ ΕΡΓΟΥ ΤΗΣ ΑΡΧΑΙΟΛΟΓΙΚΗΣ ΕΤΑΙΡΕΙΑΣ:

ΣΥΝΘΕΣΗ ΕΡΕΥΝΑ Ε.Π.Ε.
Γ. ΑΝΑΓΝΩΣΤΗΣ-Ν. ΦΙΝΤΙΚΑΚΗΣ
ΑΡΧΙΤΕΚΤΟΝΕΣ - ΣΥΜΒΟΥΛΟΙ ΜΗΧΑΝΙΚΟΙ

ΕΚΠΡΟΣΩΠΟΣ - ΓΕΝΙΚΟΣ ΣΥΝΤΟΝΙΣΤΗΣ: Ν. ΦΙΝΤΙΚΑΚΗΣ ΑΡΧΙΤΕΚΤΩΝ ΜΗΧΑΝΙΚΟΣ

ΕΛΛΗΝΟΤΕΧΝΙΚΗ Α.Ε.
ΜΕΛΕΤΕΣ - ΔΙΕΥΘΥΝΣΗ ΕΡΓΩΝ - ΠΛΗΡΟΦΟΡΙΚΗ

ΑΝΑΠΛΗΡΩΤΗΣ - ΕΚΠΡΟΣΩΠΟΣ: Ν. ΠΑΝΔΗΣ ΠΟΛΙΤΙΚΟΣ ΜΗΧΑΝΙΚΟΣ

talos
Σύμβουλοι Μηχανικοί

ΣΥΝΤΟΝΙΣΤΗΣ ΟΙΚΟΔΟΜΙΚΩΝ - ΣΤΑΤΙΚΩΝ: ΛΙΟΝΤΟΣ & ΣΥΝΕΡΓΑΤΕΣ Ε.Π.Ε. ΠΟΛ. ΜΗΧΑΝΙΚΟΣ

ΣΥΝΤΟΝΙΣΤΗΣ Η/Μ - ΕΝΕΡΓΕΙΑΚΩΝ: Α. ΣΓΟΥΡΟΠΟΥΛΟΣ ΜΗΧ/ΓΟΣ - ΜΗΧΑΝΙΚΟΣ


ΣΥΝΕΡΓΑΤΗΣ - ΣΥΜΒΟΥΛΟΣ Τ.Ε.Δ.Ε.: Ν. ΠΑΠΑΝΤΩΝΙΟΥ ΠΟΛΙΤΙΚΟΣ ΜΗΧΑΝΙΚΟΣ

ΣΥΜΒΟΥΛΟΣ ΦΥΣΙΚΗΣ ΠΕΡΙΒΑΛΛΟΝΤΟΣ: Μ. ΣΑΝΤΑΜΟΥΡΗΣ ΦΥΣΙΚΟΣ ΚΑΘΗΓΗΤΗΣ ΕΚΠΑ

Β

13

14

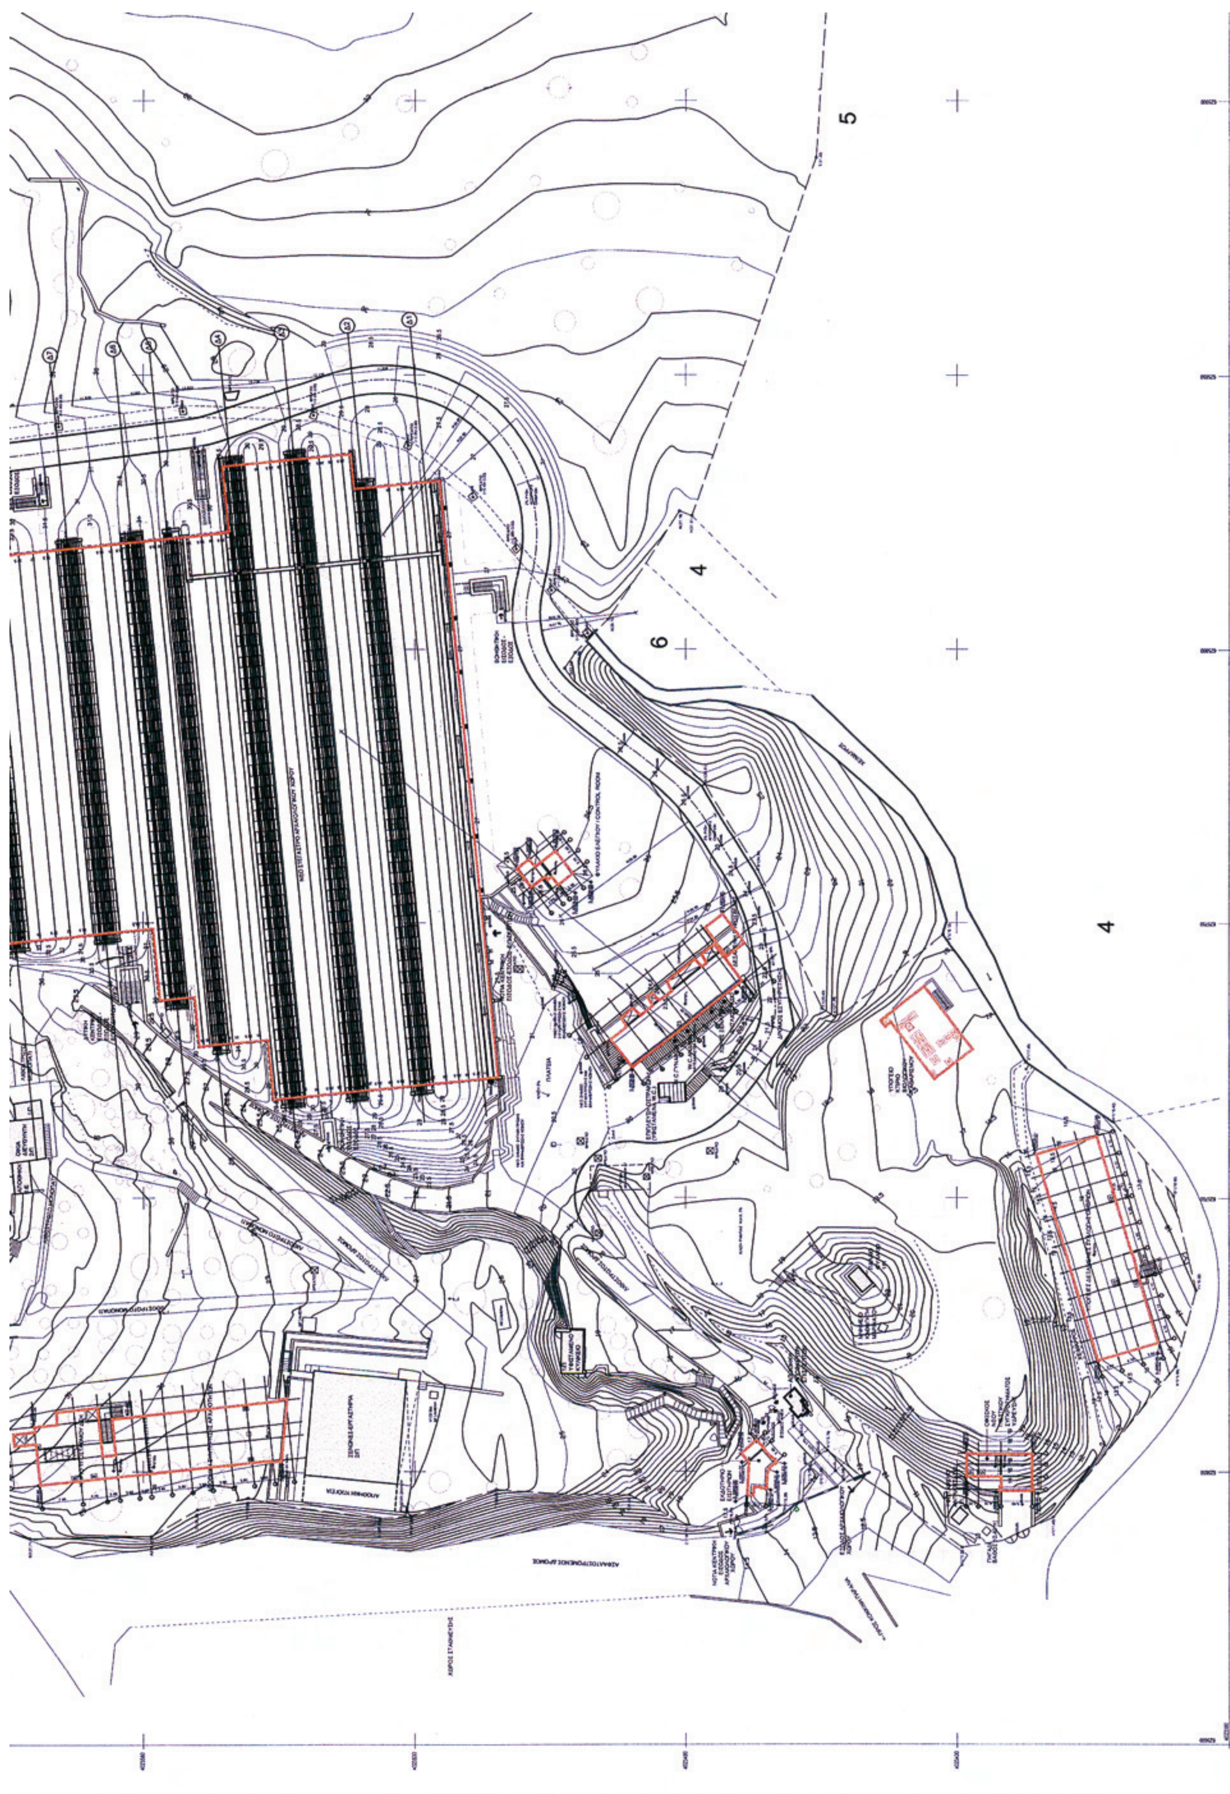

7

5

60

ΥΠΟΜΝΗΜΑ

Μανδρότοιχος	
Ξερολιθιά	
Συρματόπλεγμα	
Όριο ιδιοκτησίας	
Φρύδι πρανούς	
Πόδι πρανούς	
Φρεάτιο	
Δ.Ε.Η.	
Ο.Τ.Ε.	
Βρύση	
Δέντρο	
Υφιστάμενες Ισοϋψείς	
Ισοϋψείς Διαμόρφωσης	
Υφιστάμενα Κτίρια	
Ημιυπαίθριος χώρος	
Ασκεπής τσιμεντοστρωμένη διαμόρφωση	
Νέα Κτίρια-Στέγαστρο	

ΕΡΓΟΔΟΤΗΣ: " Η ΕΝ ΑΘΗΝΑΙΣ ΑΡΧΑΙΟΛΟΓΙΚΗ ΕΤΑΙΡΕΙΑ "

ΑΝΑΘΕΩΡΗΣΗ ΤΗΣ ΜΕ ΑΡΙΘΜΟ 32/ 14.02.2001 ΑΔΕΙΑΣ ΤΟΥ ΕΡΓΟΥ "ΑΝΑΔΕΙΞΗ, ΔΙΑΜΟΡΦΩΣΗ ΚΑΙ ΑΝΤΙΚΑΤΑΣΤΑΣΗ ΣΤΕΓΑΣΤΡΟΥ ΑΡΧΑΙΟΛΟΓΙΚΟΥ ΧΩΡΟΥ ΑΚΡΩΤΗΡΙΟΥ ΘΗΡΑΣ", ΛΟΓΩ ΜΕΡΙΚΗΣ ΚΑΤΑΡΡΕΥΣΗΣ ΚΑΤΑΣΚΕΥΑΣΜΕΝΟΥ ΣΤΕΓΑΣΤΡΟΥ ΑΡΧΑΙΟΛΟΓΙΚΟΥ ΧΩΡΟΥ, ΓΙΑ ΚΑΤΑΣΚΕΥΗ ΝΕΟΥ ΣΤΕΓΑΣΤΡΟΥ, ΜΕΡΙΚΗ ΤΡΟΠΟΠΟΙΗΣΗ ΜΕΛΕΤΩΝ ΚΑΙ ΕΠΙΣΚΕΥΗ ΥΦΙΣΤΑΜΕΝΟΥ ΚΥΛΙΚΕΙΟΥ

ΘΕΣΗ: ΕΚΤΟΣ ΣΧΕΔΙΟΥ ΠΕΡΙΟΧΗ ΑΚΡΩΤΗΡΙΟΥ ΘΗΡΑΣ

ΑΝΑΔΟΧΟΣ: ΚΟΙΝΟΠΡΑΞΙΑ ΕΡΓΟΥ ΑΚΡΩΤΗΡΙΟΥ ΘΗΡΑΣ

ΜΕΛΕΤΗΤΕΣ ΑΝΑΔΟΧΟΥ:
ΤΟΠΟΓΡΑΦΙΚΗ ΜΕΛΕΤΗ: Χ. ΒΑΞΕΒΑΝΕΡΗΣ Α.Τ./Μηχ/κός
ΑΡΧΙΤΕΚΤΟΝΙΚΗ ΜΕΛΕΤΗ: ΑΕΤΕΡ ΑΡΧΙΤΕΚΤΟΝΕΣ- ΧΑΡΡΥ Κ. ΜΠΟΥΓΑΔΕΛΛΗΣ
ΣΤΑΤΙΚΕΣ ΜΕΛΕΤΕΣ: ΚΑΙ ΣΥΝΕΡΓΑΤΕΣ ΑΡΧΙΤΕΚΤΟΝΕΣ Α.Ε.
ΚΥΡΙΟΣ ΣΤΕΓΑΣΤΡΟΥ: OVE ARUP & PARTNERS / Π. ΒΑΛΗΣ Πολ.Μηχ. Ε.Μ.Π.
ΑΝΕΞΑΡΤΗΤΟΥ Ν.Α. ΤΜΗΜΑΤΟΣ ΣΤΕΓΑΣΤΡΟΥ: ΕΛΛΗΝΙΚΗ ΜΕΛΕΤΗΤΙΚΗ Ε.Π.Ε.
ΜΗΧΑΝΟΛΟΓΙΚΗ ΜΕΛΕΤΗ: TEAM M-H Σύμβουλοι Μηχανικοί Ε.Π.Ε.

ΘΕΜΑ ΣΧΕΔΙΟΥ: ΤΟΠΟΓΡΑΦΙΚΟ ΔΙΑΓΡΑΜΜΑ

ΚΩΔ. ΣΤΟΙΧΕΙΟΥ: Τ.1

ΚΛΙΜΑΞ: 1: 500 ΧΡΟΝΟΣ ΜΕΛΕΤΗΣ: ΝΟΕΜΒΡΙΟΣ 2007ΕΩΣ ΙΑΝΟΥΑΡΙΟΣ 2009

ΣΦΡΑΓΙΔΑ - ΥΠΟΓΡΑΦΗ ΜΕΛΕΤΗΤΗ ΑΝΑΔΟΧΟΥ

ΑΕΤΕΡ
ΧΑΡΡΥ Κ. ΜΠΟΥΓΑΔΕΛΛΗΣ

ΕΓΚΡΙΣΗ ΥΠΗΡΕΣΙΑΣ

ΕΛΕΓΧΘΗΚΕ
Η ΠΡΟΪΣΤΑΜΕΝΗ ΤΟΥ ΤΜΗΜΑΤΟΣ ΑΡΧΙΤΕΚΤΟΝΙΚΩΝ ΜΕΛΕΤΩΝ

ΘΕΩΡΗΘΗΚΕ
Ο ΔΙΕΥΘΥΝΤΗΣ ΤΗΣ Δ/ΝΣΗΣ ΜΕΛΕΤΩΝ ΜΟΥΣΕΙΩΝ & ΠΟΛΙΤΙΣΤΙΚΩΝ ΚΤΙΡΙΩΝ
ΝΙΚΟΛΑΟΣ ΛΙΒΙΕΡΑΤΟΣ

ΕΘΝΙΚΟ ΤΥΠΟΓΡΑΦΕΙΟ

ΕΦΗΜΕΡΙΣ ΤΗΣ ΚΥΒΕΡΝΗΣΕΩΣ

ΠΕΡΙΦΕΡΕΙΑΚΑ ΓΡΑΦΕΙΑ ΠΩΛΗΣΗΣ Φ.Ε.Κ.

ΘΕΣΣΑΛΟΝΙΚΗ - Βασ. Όλγας 227	23104 23956
ΠΕΙΡΑΙΑΣ - Ευριπίδου 63	210 4135228
ΠΑΤΡΑ - Κορίνθου 327	2610 638109
ΙΩΑΝΝΙΝΑ - Διοικητήριο	26510 87215
ΚΟΜΟΤΗΝΗ - Δημοκρατίας 1	25310 22858
ΛΑΡΙΣΑ - Διοικητήριο	2410 597449
ΚΕΡΚΥΡΑ - Σαμαρά 13	26610 89122
ΗΡΑΚΛΕΙΟ - Πεδιάδος 2	2810 300781
ΜΥΤΙΛΗΝΗ - Πλ. Κωνσταντινουπόλεως 1	22510 46654

ΤΙΜΗ ΠΩΛΗΣΗΣ ΦΥΛΛΩΝ ΤΗΣ ΕΦΗΜΕΡΙΔΟΣ ΤΗΣ ΚΥΒΕΡΝΗΣΕΩΣ

Σε έντυπη μορφή

- Για τα Φ.Ε.Κ. από 1 μέχρι 16 σελίδες σε 1 €, προσαυξανόμενη κατά 0,20 € για κάθε επιπλέον οκτασέλιδο ή μέρος αυτού.
- Για τα φωτοαντίγραφα Φ.Ε.Κ. σε 0,15 € ανά σελίδα.

Σε μορφή DVD/CD

Τεύχος	Ετήσια έκδοση	Τριμηνιαία έκδοση	Μηνιαία έκδοση
Α΄	150 €	40 €	15 €
Β΄	300 €	80 €	30 €
Γ΄	50 €	-	-
Υ.Ο.Δ.Δ.	50 €	-	-
Δ΄	110 €	30 €	-

Τεύχος	Ετήσια έκδοση	Τριμηνιαία έκδοση	Μηνιαία έκδοση
Α.Α.Π.	110 €	30 €	-
Ε.Β.Ι.	100 €	-	-
Α.Ε.Δ.	5 €	-	-
Δ.Δ.Σ.	200 €	-	20 €
Α.Ε. - Ε.Π.Ε. και **Γ.Ε.ΜΗ.**	-	-	100 €

- Η τιμή πώλησης μεμονωμένων Φ.Ε.Κ. σε μορφή cd-rom από εκείνα που διατίθενται σε ψηφιακή μορφή και μέχρι 100 σελίδες, σε 5 € προσαυξανόμενη κατά 1 € ανά 50 σελίδες.
- Η τιμή πώλησης σε μορφή cd-rom/dvd, δημοσιευμάτων μιας εταιρείας στο τεύχος Α.Ε.-Ε.Π.Ε. και Γ.Ε.ΜΗ. σε 5 € ανά έτος.

ΠΑΡΑΓΓΕΛΙΑ ΚΑΙ ΑΠΟΣΤΟΛΗ Φ.Ε.Κ.: Τηλεφωνικά: 210 4071010 - fax: 210 4071010 - internet: http://www.et.gr

ΕΤΗΣΙΕΣ ΣΥΝΔΡΟΜΕΣ Φ.Ε.Κ.

Τεύχος	Έντυπη μορφή	Ψηφιακή Μορφή
Α΄	225 €	190 €
Β΄	320 €	225 €
Γ΄	65 €	Δωρεάν
Υ.Ο.Δ.Δ.	65 €	Δωρεάν
Δ΄	160 €	80 €
Α.Α.Π.	160 €	80 €
Ε.Β.Ι.	65 €	33 €

Τεύχος	Έντυπη μορφή	Ψηφιακή Μορφή
Α.Ε.Δ.	10 €	Δωρεάν
Α.Ε. - Ε.Π.Ε. και **Γ.Ε.ΜΗ.**	2.250 €	645 €
Δ.Δ.Σ.	225 €	95 €
Α.Σ.Ε.Π.	70€	Δωρεάν
Ο.Π.Κ.	-	Δωρεάν
Α΄+ Β΄+ Δ΄ + Α.Α.Π.	-	450 €

- Το τεύχος Α.Σ.Ε.Π. (έντυπη μορφή) θα αποστέλλεται σε συνδρομητές ταχυδρομικά, με την επιβάρυνση των 70 €, ποσό το οποίο αφορά τα ταχυδρομικά έξοδα.
- Για την παροχή πρόσβασης μέσω διαδικτύου σε Φ.Ε.Κ. προηγουμένων ετών και συγκεκριμένα στα τεύχη: **α)** Α, Β, Δ, Α.Α.Π., Ε.Β.Ι. και Δ.Δ.Σ., η τιμή προσαυξάνεται, πέραν του ποσού της ετήσιας συνδρομής του 2007, κατά 40 € ανά έτος και ανά τεύχος και **β)** για το τεύχος Α.Ε.-Ε.Π.Ε. & Γ.Ε.ΜΗ., κατά 60 € ανά έτος παλαιότητας.

* Η καταβολή γίνεται σε όλες τις Δημόσιες Οικονομικές Υπηρεσίες (Δ.Ο.Υ.). Το πρωτότυπο διπλότυπο (έγγραφο αριθμ. πρωτ. 9067/28.2.2005 2η Υπηρεσία Επιτρόπου Ελεγκτικού Συνεδρίου) με φροντίδα των ενδιαφερομένων, πρέπει να αποστέλλεται ή να κατατίθεται στο Εθνικό Τυπογραφείο (Καποδιστρίου 34, Τ.Κ. 104 32 Αθήνα).
* Σημειώνεται ότι φωτοαντίγραφα διπλοτύπων, ταχυδρομικές Επιταγές για την εξόφληση της συνδρομής, δεν γίνονται δεκτά και θα επιστρέφονται.
* Οι οργανισμοί τοπικής αυτοδιοίκησης, τα νομικά πρόσωπα δημοσίου δικαίου, τα μέλη της Ένωσης Ιδιοκτητών Ημερησίου Τύπου Αθηνών και Επαρχίας, οι τηλεοπτικοί και ραδιοφωνικοί σταθμοί, η Ε.Σ.Η.Ε.Α., τα τριτοβάθμια συνδικαλιστικά Όργανα και οι τριτοβάθμιες επαγγελματικές ενώσεις δικαιούνται έκπτωσης πενήντα τοις εκατό (50%) επί της ετήσιας συνδρομής (τρέχον έτος + παλαιότητα).
* Το ποσό υπέρ Τ.Α.Π.Ε.Τ. [5% επί του ποσού συνδρομής (τρέχον έτος + παλαιότητα)], καταβάλλεται ολόκληρο (Κ.Α.Ε. 3512) και υπολογίζεται πριν την έκπτωση.
* Στην Ταχυδρομική συνδρομή του τεύχους Α.Σ.Ε.Π. δεν γίνεται έκπτωση.

Πληροφορίες για δημοσιεύματα που καταχωρούνται στα Φ.Ε.Κ. στο τηλ.: 210 5279000.
Φωτοαντίγραφα παλαιών Φ.Ε.Κ.: Μάρνη 8 τηλ.: 210 8220885, 210 8222924, 210 5279050.
Οι πολίτες έχουν τη δυνατότητα ελεύθερης ανάγνωσης των δημοσιευμάτων που καταχωρούνται σε όλα τα τεύχη της Εφημερίδας της Κυβερνήσεως πλην εκείνων που καταχωρούνται στο τεύχος Α.Ε.-Ε.Π.Ε και Γ.Ε.ΜΗ., από την ιστοσελίδα του Εθνικού Τυπογραφείου (www.et.gr).

Οι υπηρεσίες εξυπηρέτησης πολιτών λειτουργούν καθημερινά από 08:00 μέχρι 13:00



ΑΠΟ ΤΟ ΕΘΝΙΚΟ ΤΥΠΟΓΡΑΦΕΙΟ
ΚΑΠΟΔΙΣΤΡΙΟΥ 34 * ΑΘΗΝΑ 104 32 * ΤΗΛ. 210 52 79 000 * FAX 210 52 21 004
ΗΛΕΚΤΡΟΝΙΚΗ ΔΙΕΥΘΥΝΣΗ: http://www.et.gr – e-mail: webmaster.et@et.gr